

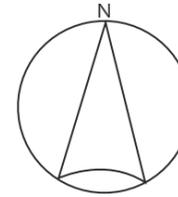


3DK (リビングダイニング洋室+和室2室)

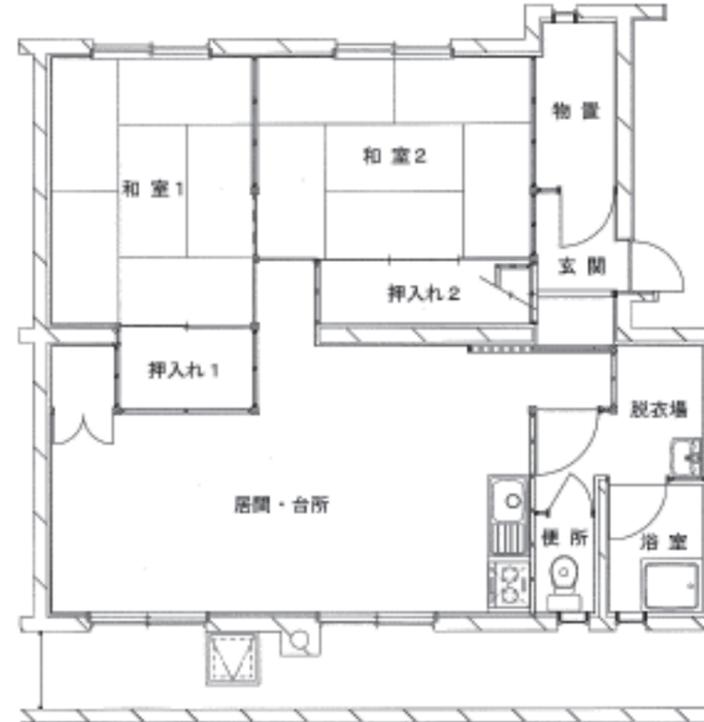

町営住宅日の出団地	3F-38棟
	9・10・11・12号室
白糠町東1条北7丁目3番地	
面積	67.8平方メートル

※これは9・11号室の間取りです。
10・12号室は反転した造りです。

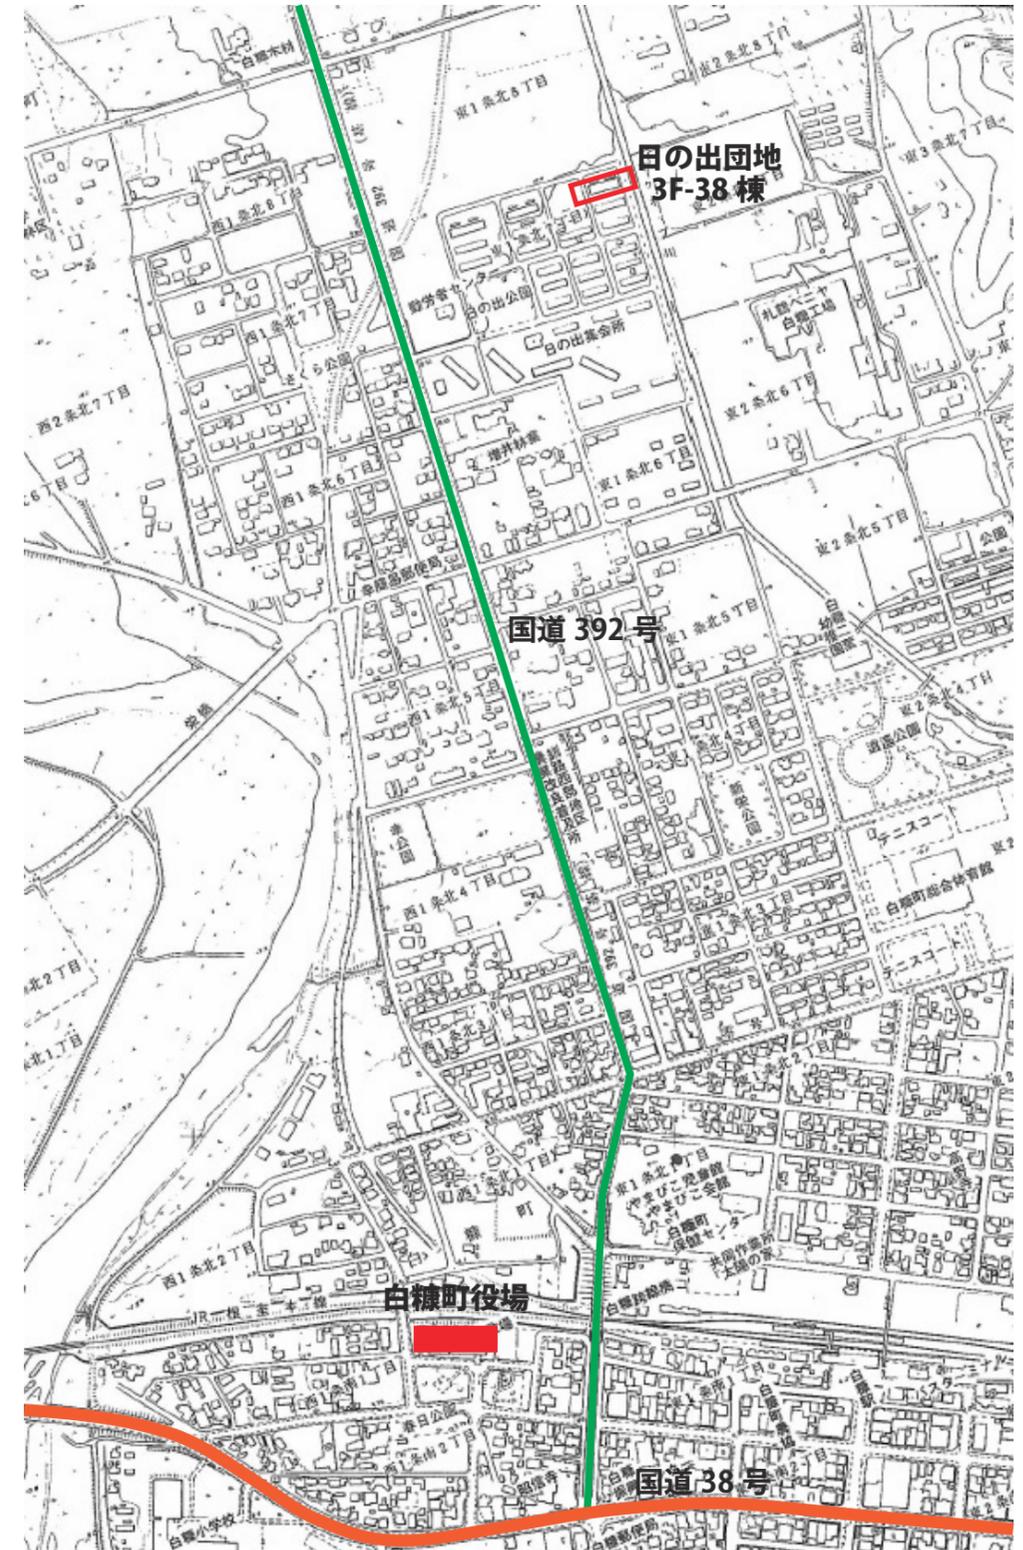

※寝具はリースまたは持ち込みとなります。