
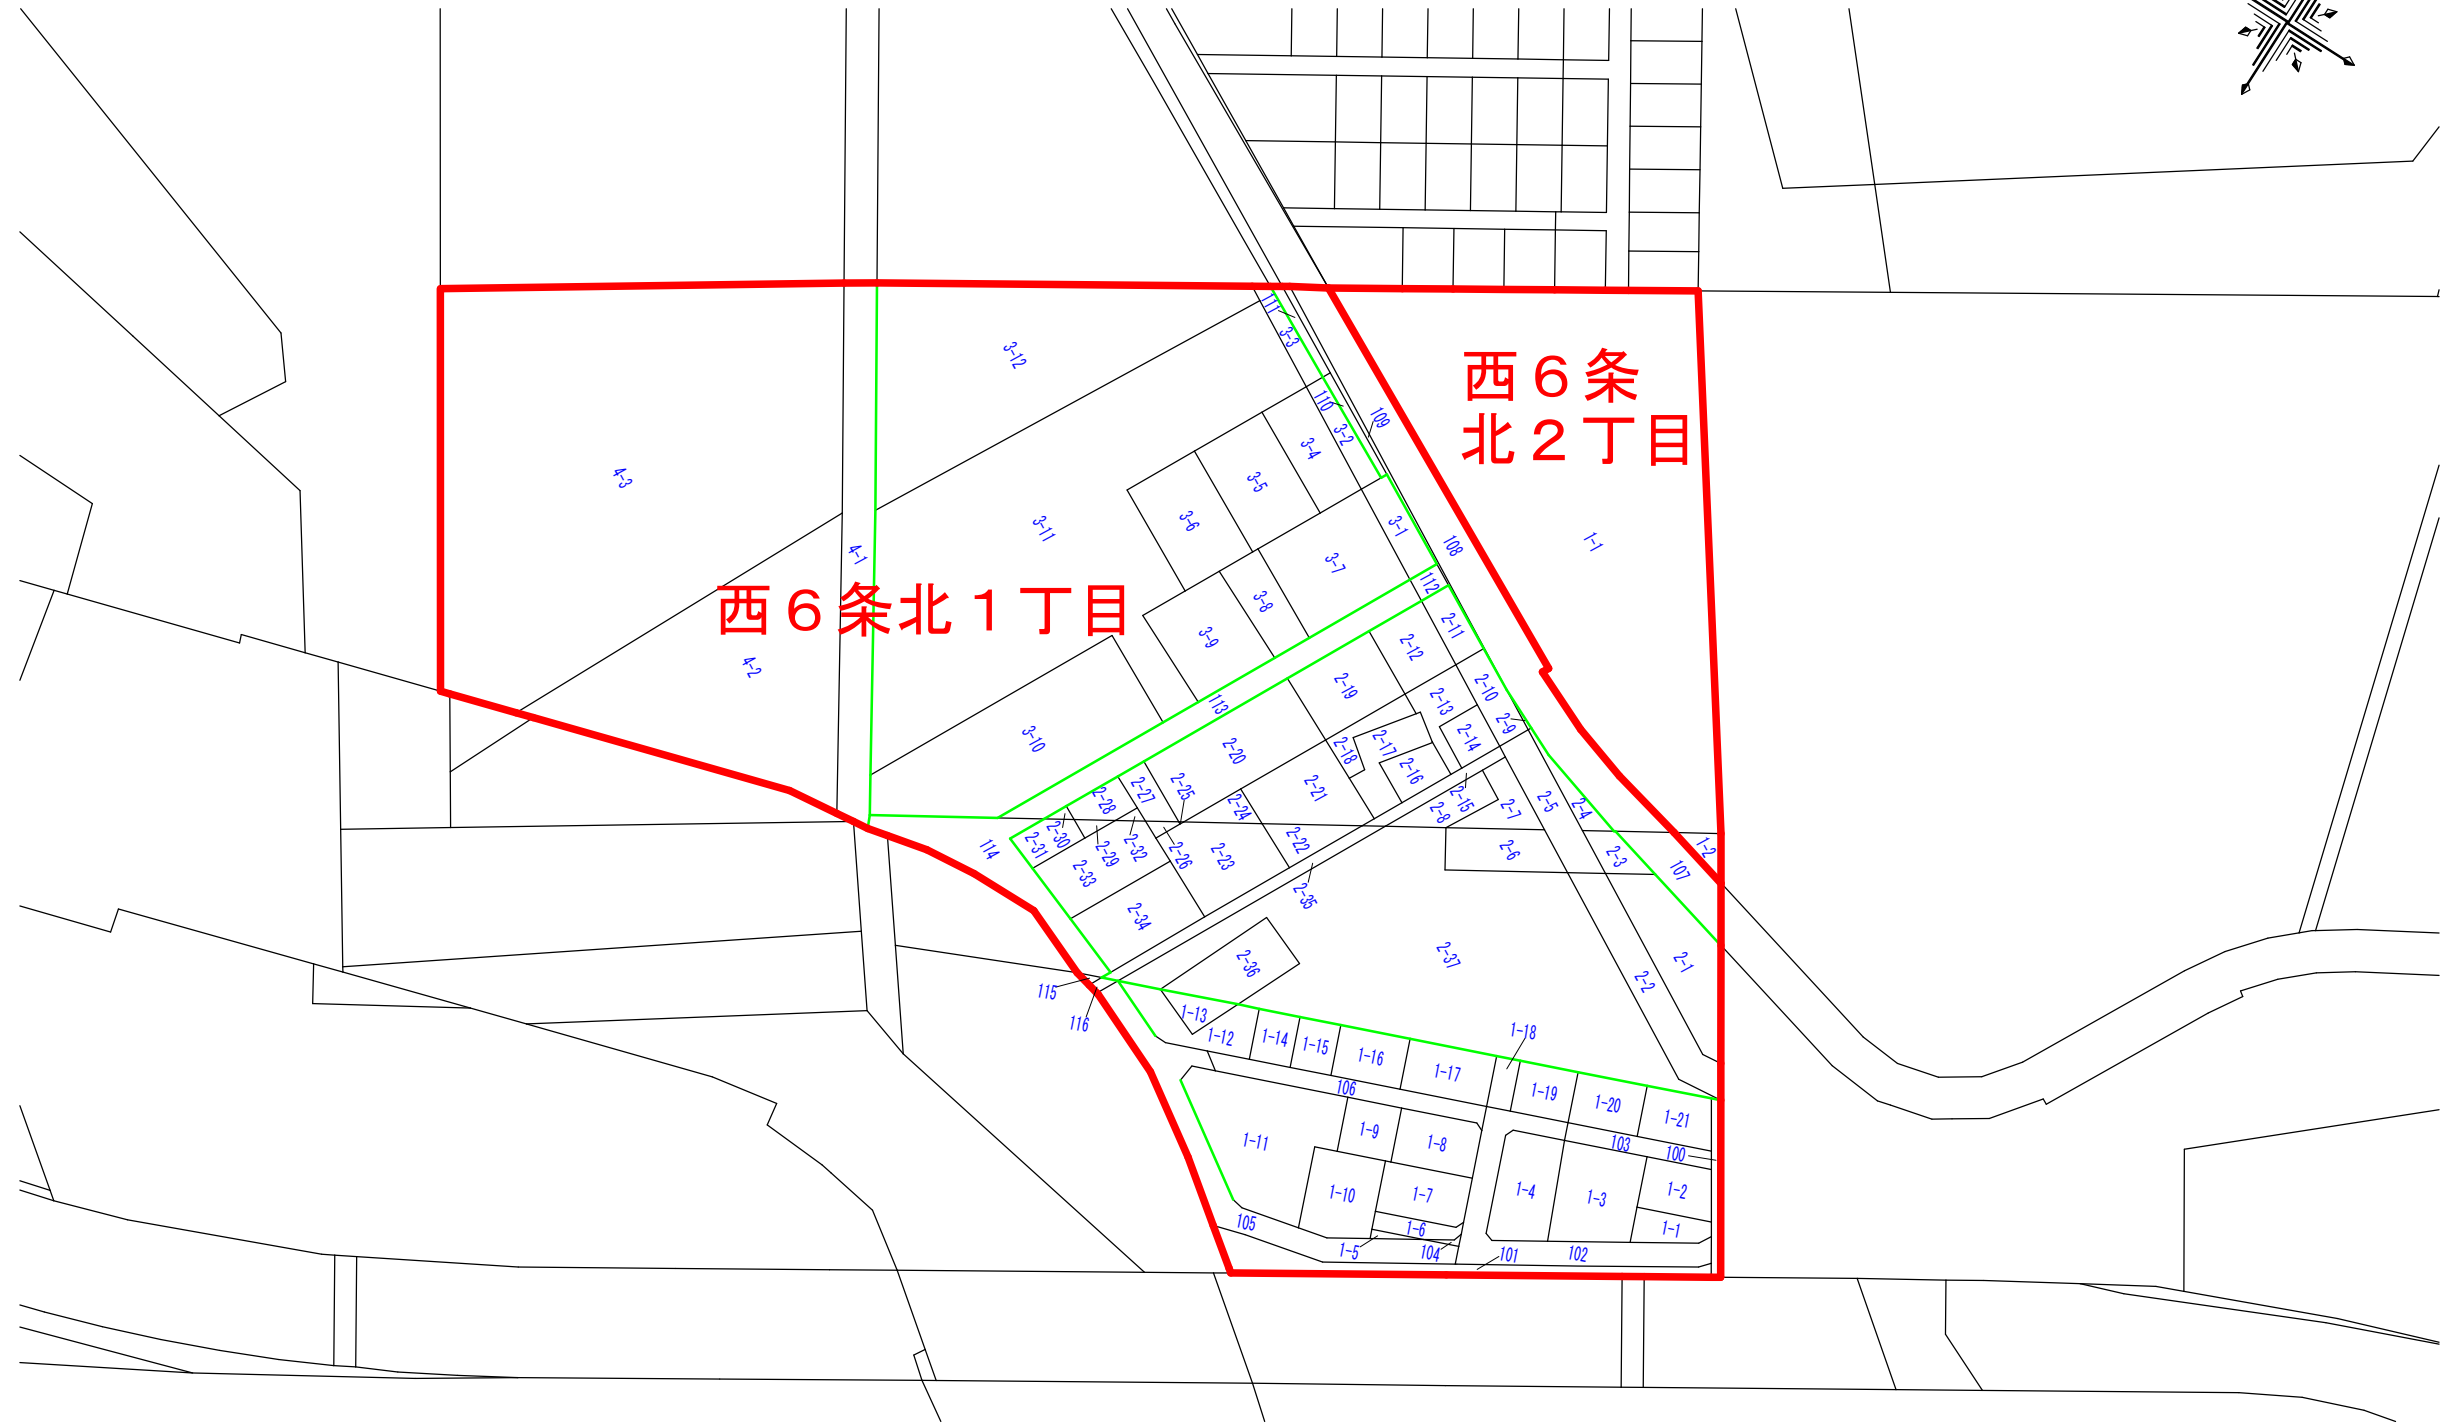


橋西地区 新地番図  
S=1 : 2500

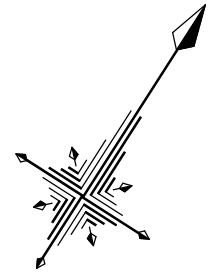

西6条  
北2丁目

西6条北1丁目