

施設規模の算定（平面計画による計測値）

各交通施設配置計画に基づく面積は、2,102 m²≒2,100 m²となる。

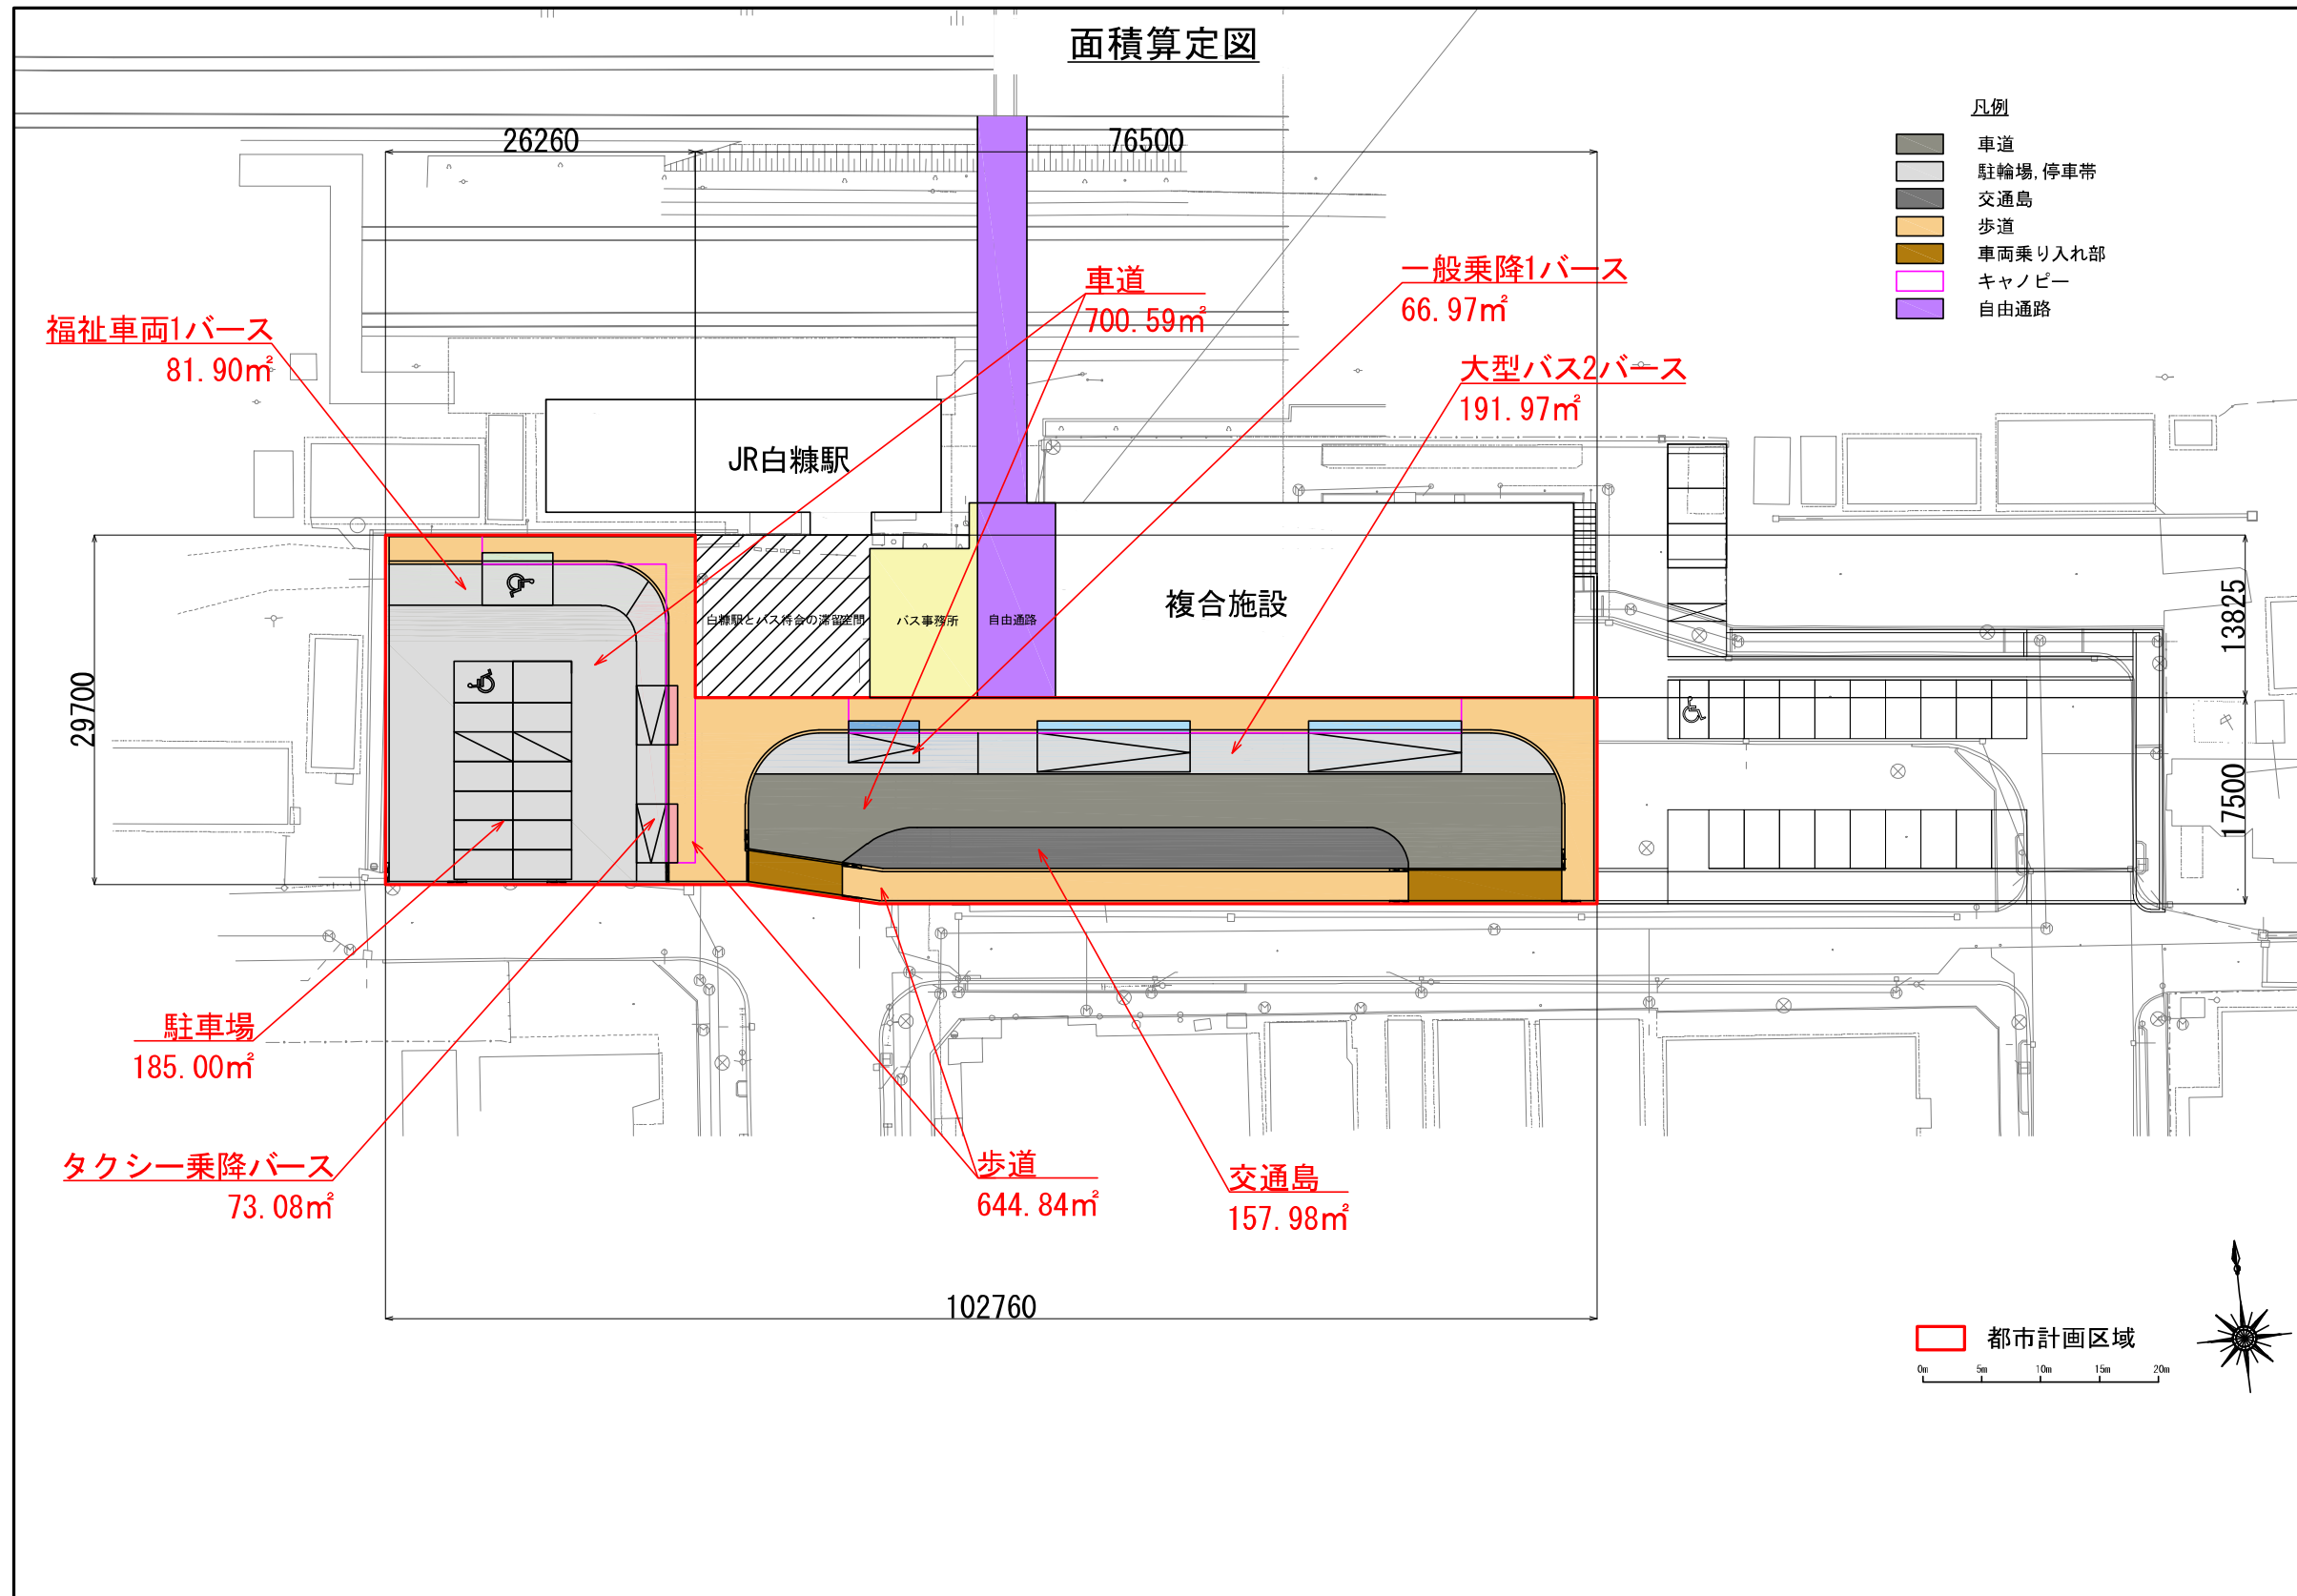


図-1 駅前広場計画平面図(面積算定)

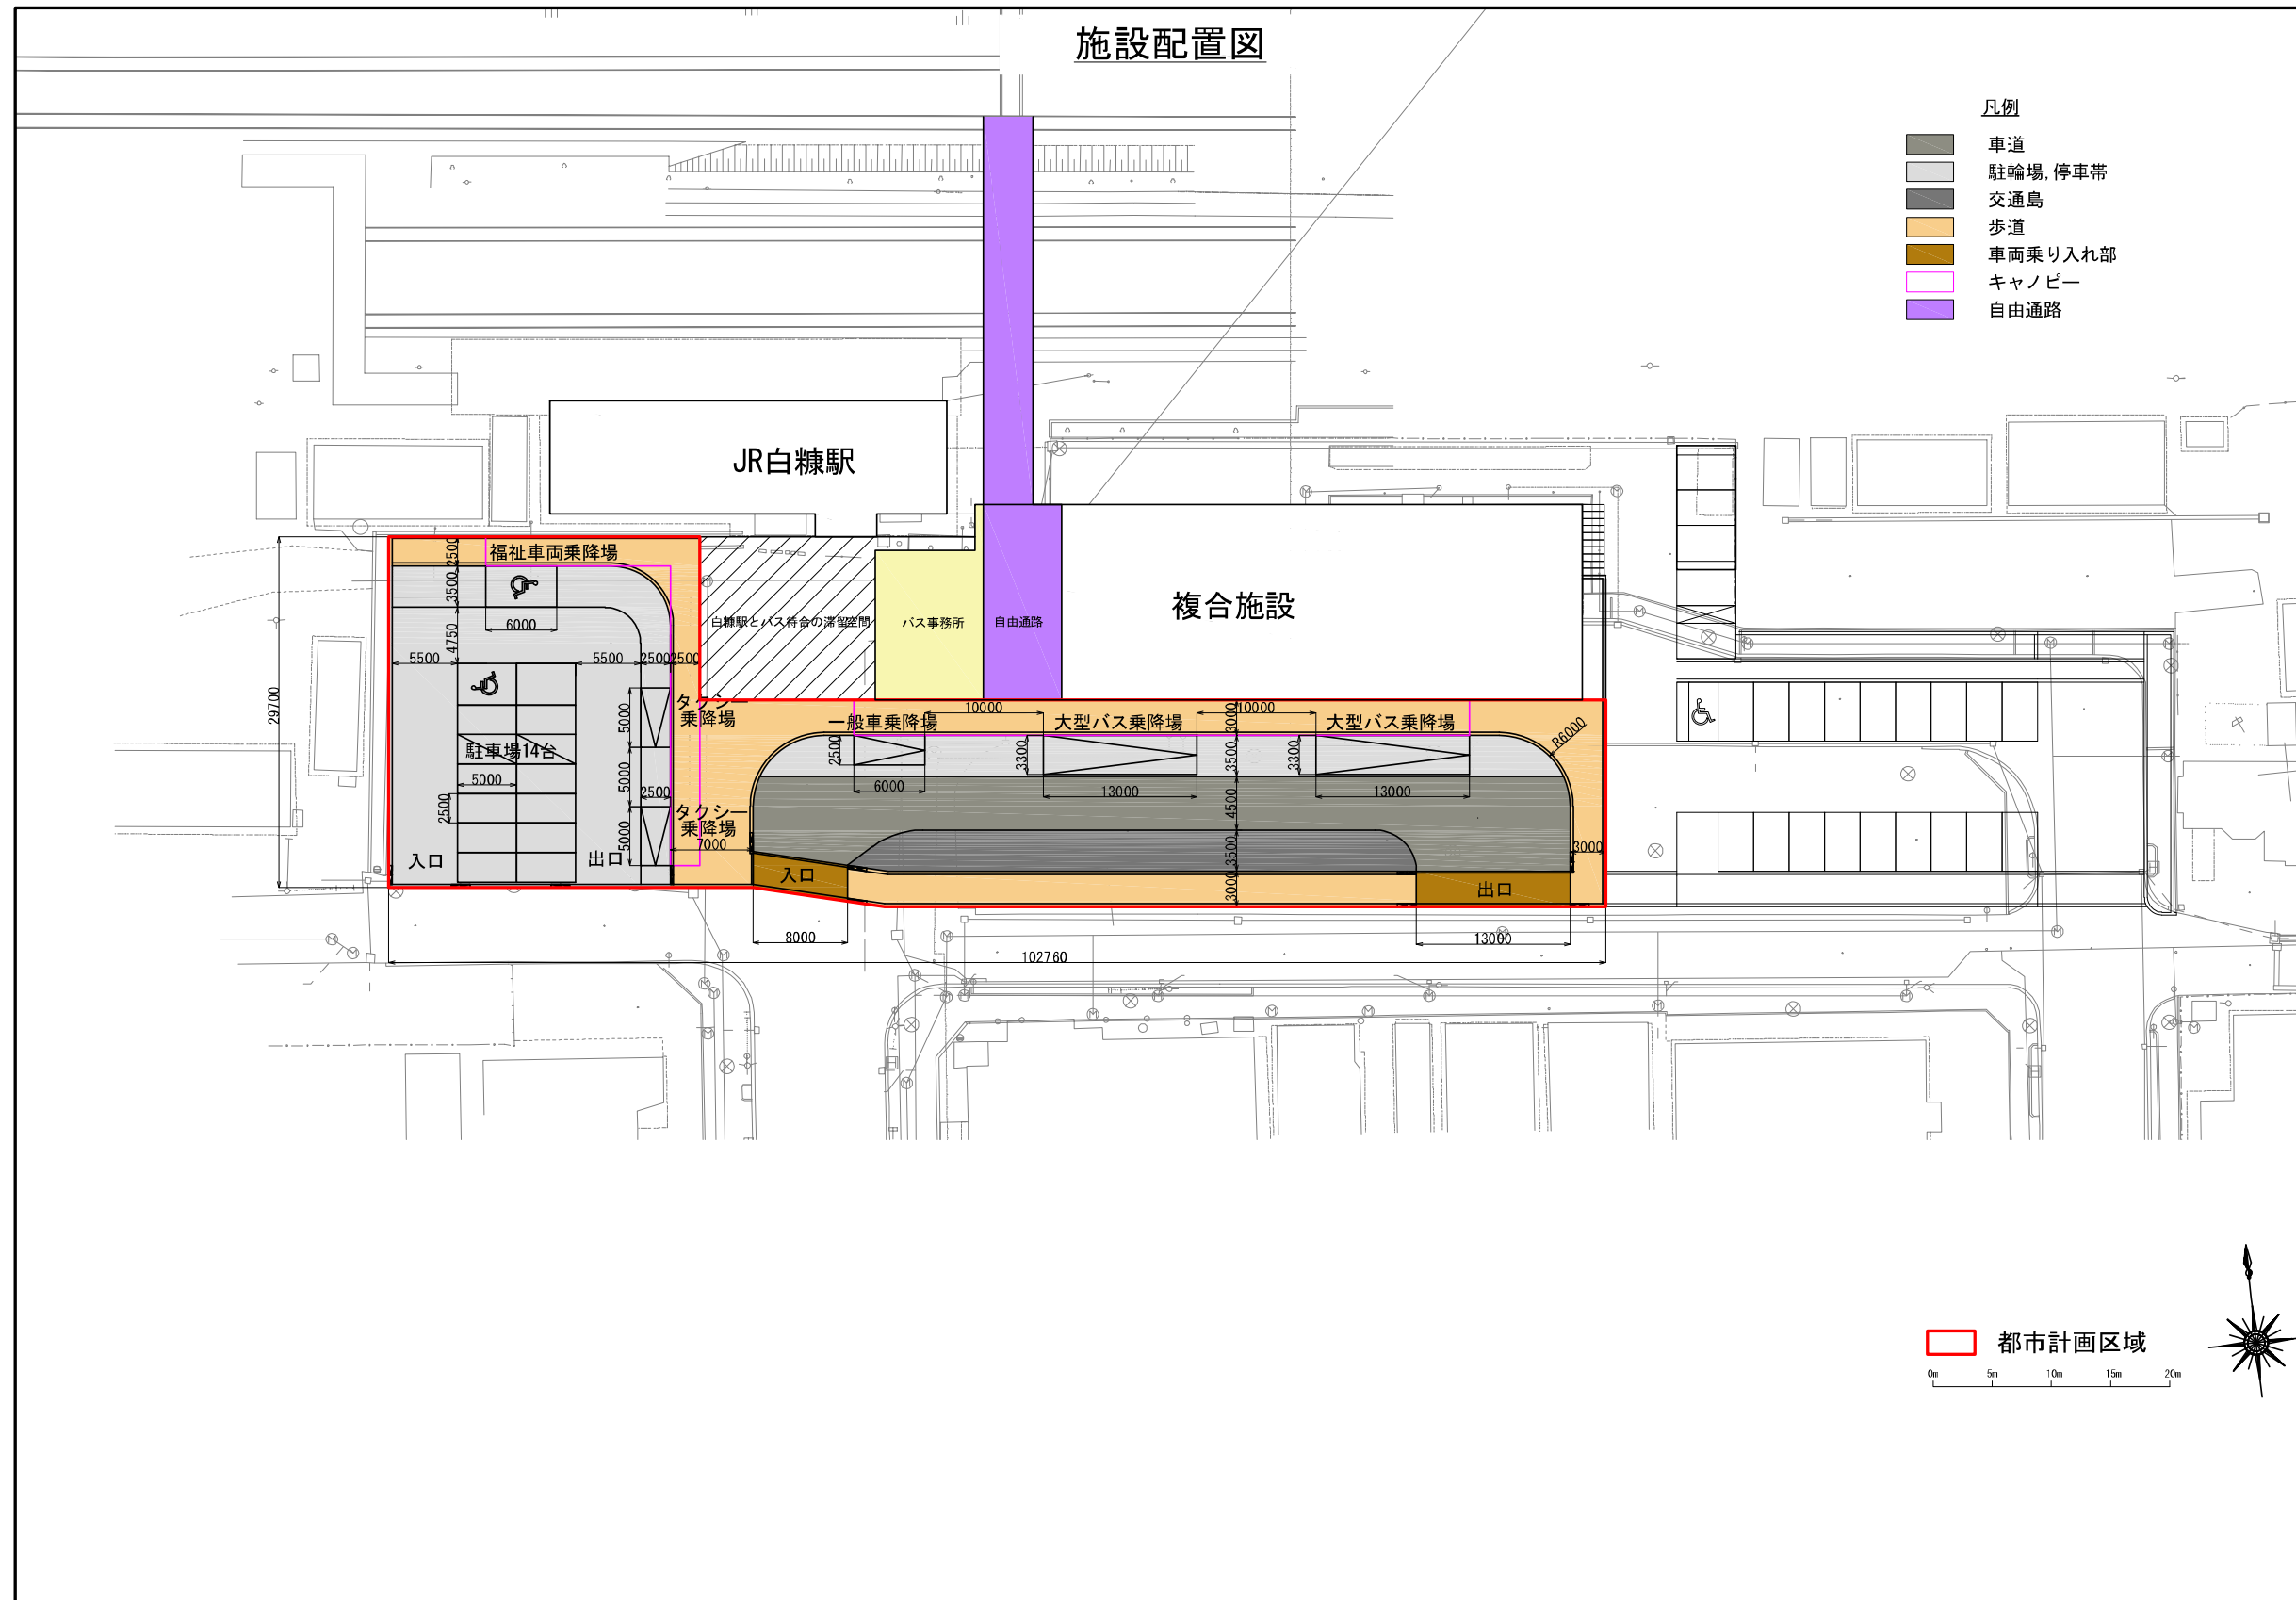


図 -2 施設平面図 (寸法付)