


メッシュフェンス 車路・駐車場 46台 (A=1, 180m<sup>2</sup>)  
(H=1.5)

ホールデータ

ホールNo.	Par	距離 (m)	ホールNo.	Par	距離 (m)
A-1	4	45	B-1	3	30
A-2	5	53	B-2	5	55
A-3	3	30	B-3	4	35
A-4	3	25	B-4	4	40
A-5	4	40	B-5	3	30
A-6	3	25	B-6	3	25
A-7	4	35	B-7	4	40
A-8	3	30	B-8	3	30
A-9	4	45	B-9	4	45
A 合計	33	328	B 合計	33	330
総計	66	658			

凡例

記号	名称	備考
	グリーン	
	スタート台	
	フェアウェー	
	バンカー	
	中・高木 (移植)	
	中・高木 (既存)	
	低木 (新設)	
	防球ネット	
	芝	

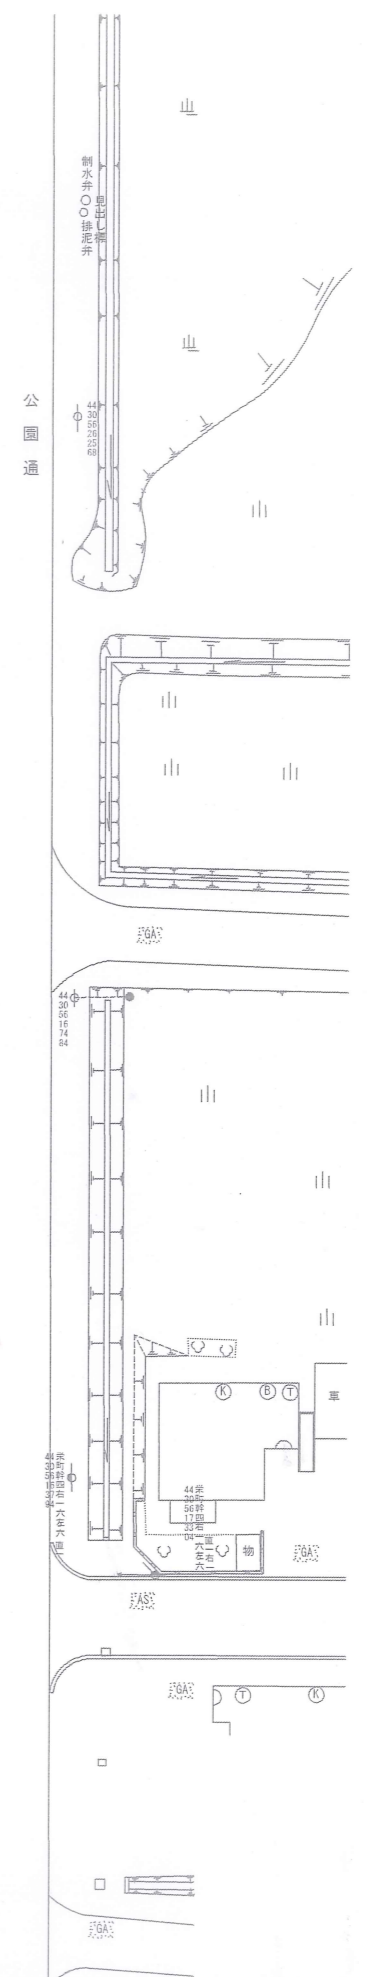

傳蔵橋